


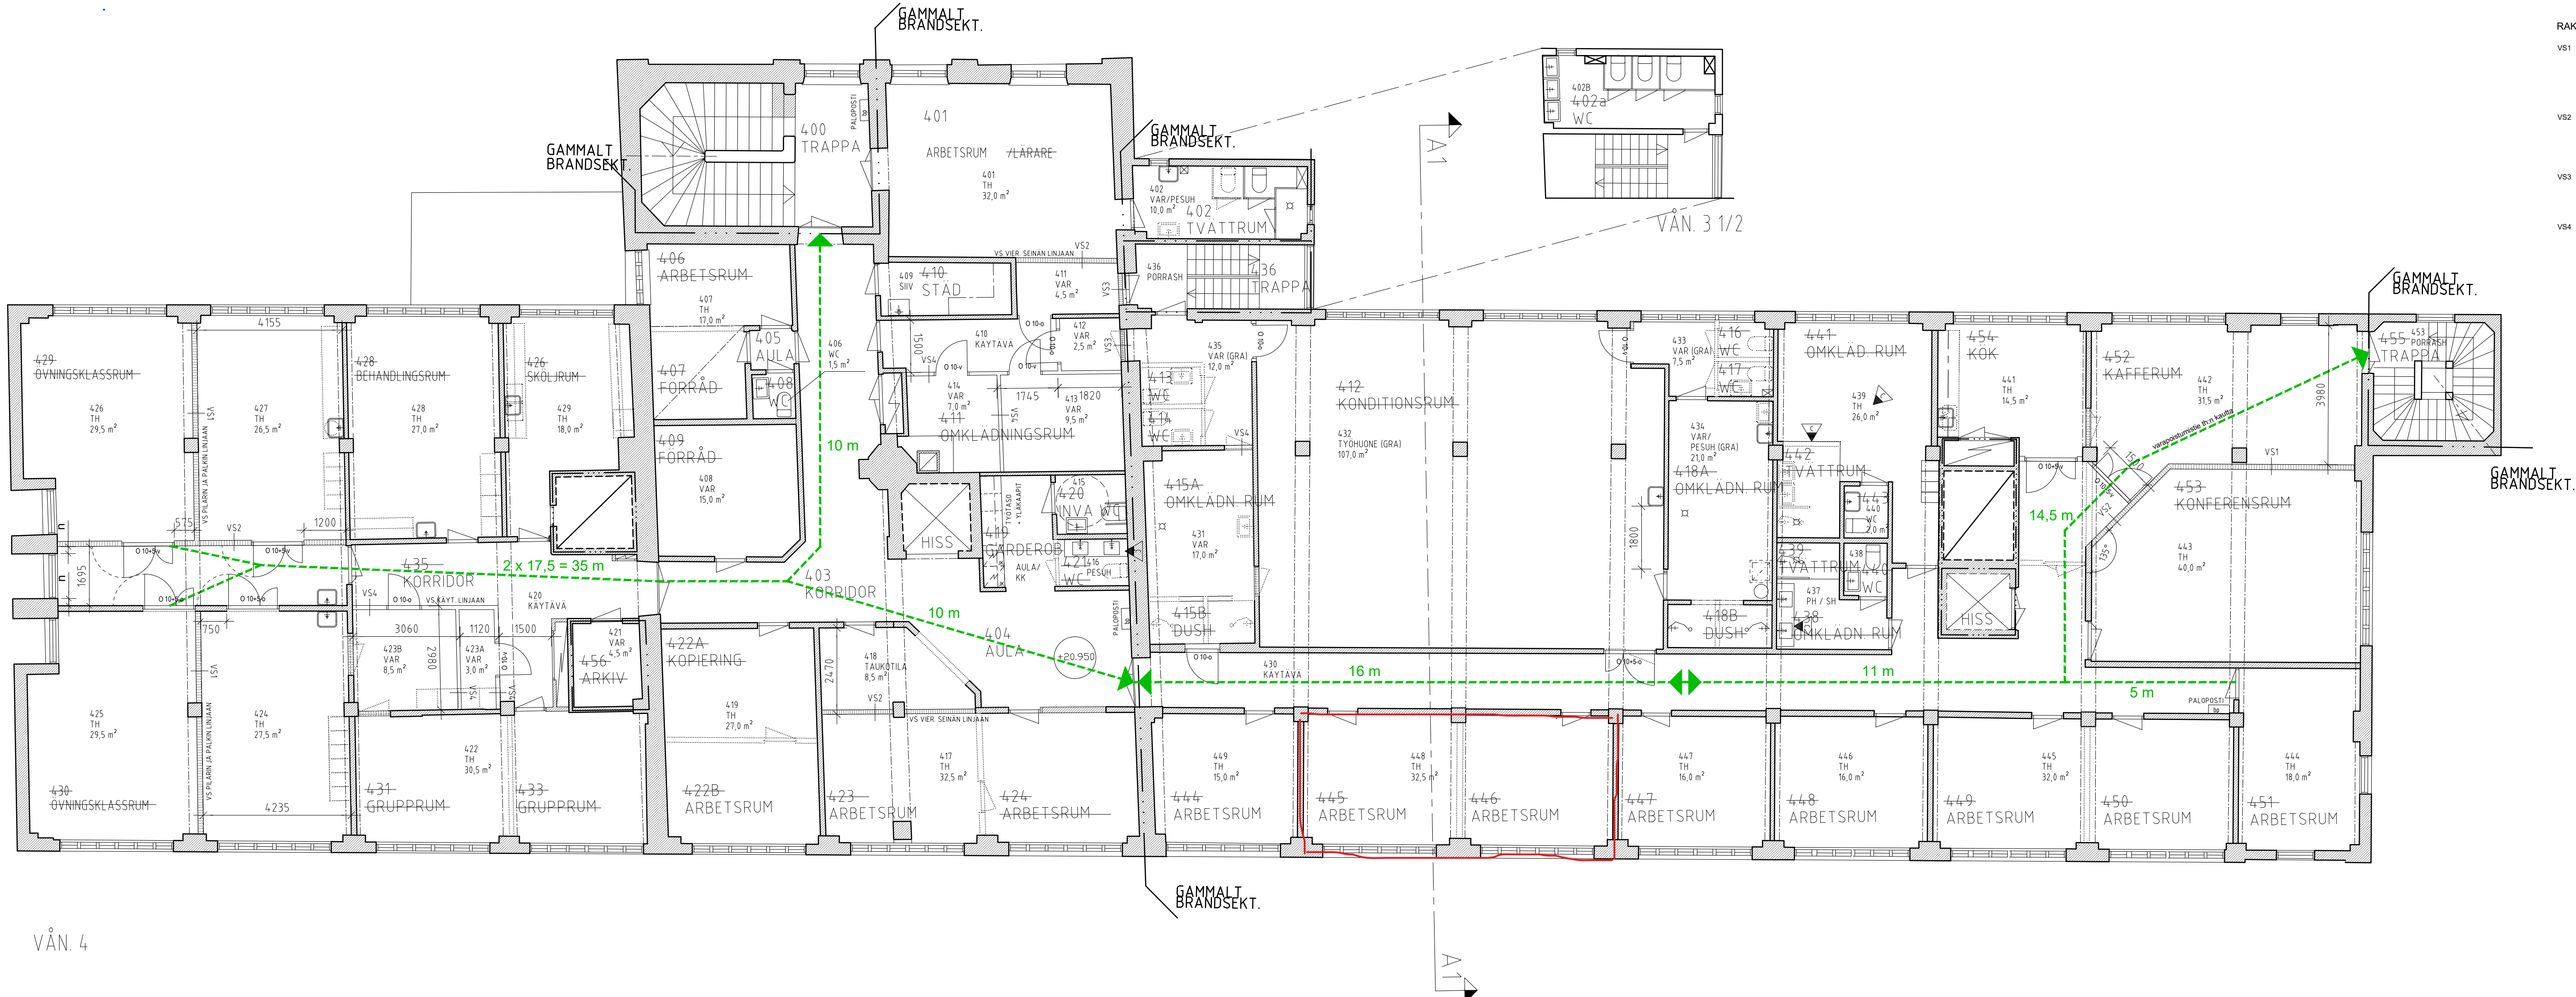

RAKENNETYYPI

- VS1 (työhuoneiden välinen seinä)
- asennusvaneri, yläreuna talotekn. ja läpivientien alapuolelle
 - kipsilevy 13 mm
 - puu- tai metallirunko 92-100 mm, eriste, esim. selluvilla
 - kipsilevy 13 mm
 - asennusvaneri, yläreuna talotekn. ja läpivientien alapuolelle
- VS2 (työhuoneen ja muun tilan välinen seinä)
- kipsilevy 13 mm
 - puu- tai metallirunko 92-100 mm, eriste, esim. selluvilla
 - kipsilevy 13 mm
 - asennusvaneri, yläreuna talotekn. ja läpivientien alap. (huoneen puolella)
- VS3 (väliseinä yleensä)
- kipsilevy 13 mm
 - puu- tai metallirunko 92-100 mm, eriste, esim. selluvilla
 - kipsilevy 13 mm
- VS4 (varastojen väliseinä)
- kipsilevy 13 mm
 - puu- tai metallirunko 92-100 mm
 - kipsilevy 13 mm

C	20.12.2021	TH 439 väliseinä purettu, pesutilan vesikalusteet poistettu, pinta-ala tarkistettu WC 440 lavauari vaihdettu teräsaltaaksi PH 416 ja 437 allaspöytien mitoitus muutettu	at
B	30.11.2021	AULA 404 keittiökalusteet lisätty tilan 418 käyttötarkoitus muutettu, seinämuutos allaspöydät muutettu 2-altaisiksi	at
A	17.11.2021	TH 424 ja 426 välioven sijainti täsmennetty Työtila 432 oviaukko suurennettu, väliovi vaihdettu uuteen VAR 435 väliseinä poistettu, uusi väliovi siirretty var. ja työtilan välille VAR/PH 434 toinen lavauari poistettu	at
MUUTOS NRO	PVM	MUUTOS	PIIRTAJA

K:OSA / KYLA	KORTTELI / TILA	TONNIT / RNO	PIIRUSTUSLAJI	PAIVAYS / PIIRTAJA	JUOKS. NO
II	2	8	TYÖPIIRUSTUS	16.11.2021	
RAKENNUSOIMENPIDE	PIIRUSTUKSEN SISÄLTÖ			MITTAKAAVA	
MUUTOS	4. KRS POHJAPIIRUSTUS			1:100	
RAKENNUSKOHTIEN NIMI JA OSOITE			PÄÄSUUNNITTELIJA		RAKENNUSSUUNNITTELIJA

Rettigin tehdasrakennus, 3.-4. krs työtilat Nunnankatu 4 20700 Turku			Antti Turko, arkkitehti	PIIR NO	Antti Turko, arkkitehti
TYÖN NO			Rettig_työtilat_F03-04.dwg		MUUTOS
101480			103-004		C